Ansicht Nord Ost 1:100

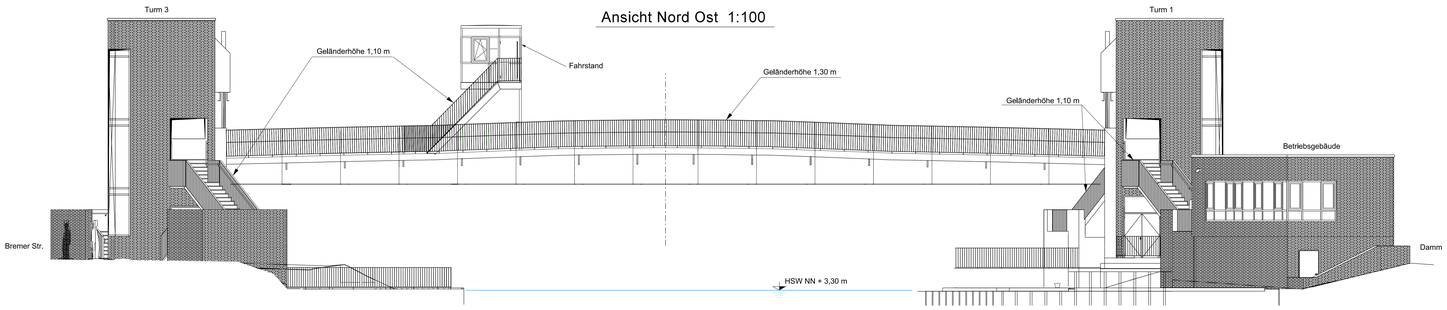

Ansicht A - A 1:100

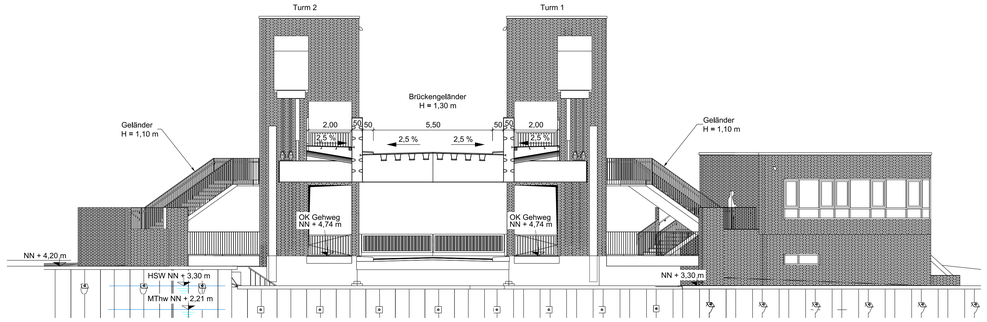

Längsschnitt 1:100

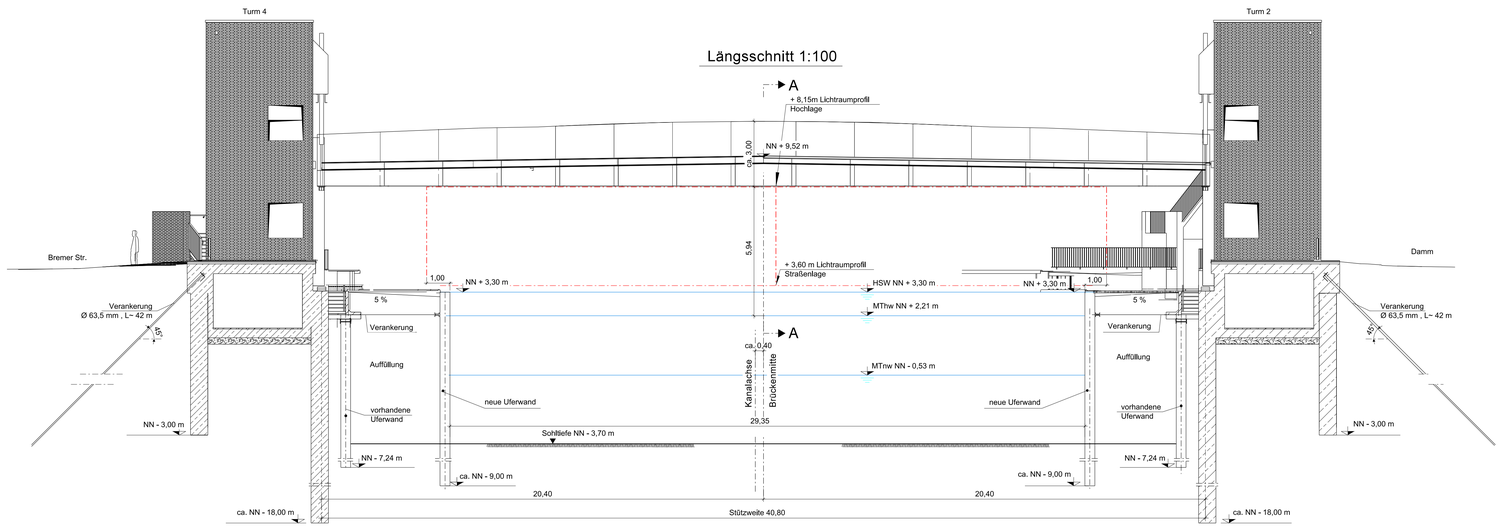

Draufsicht 1:100

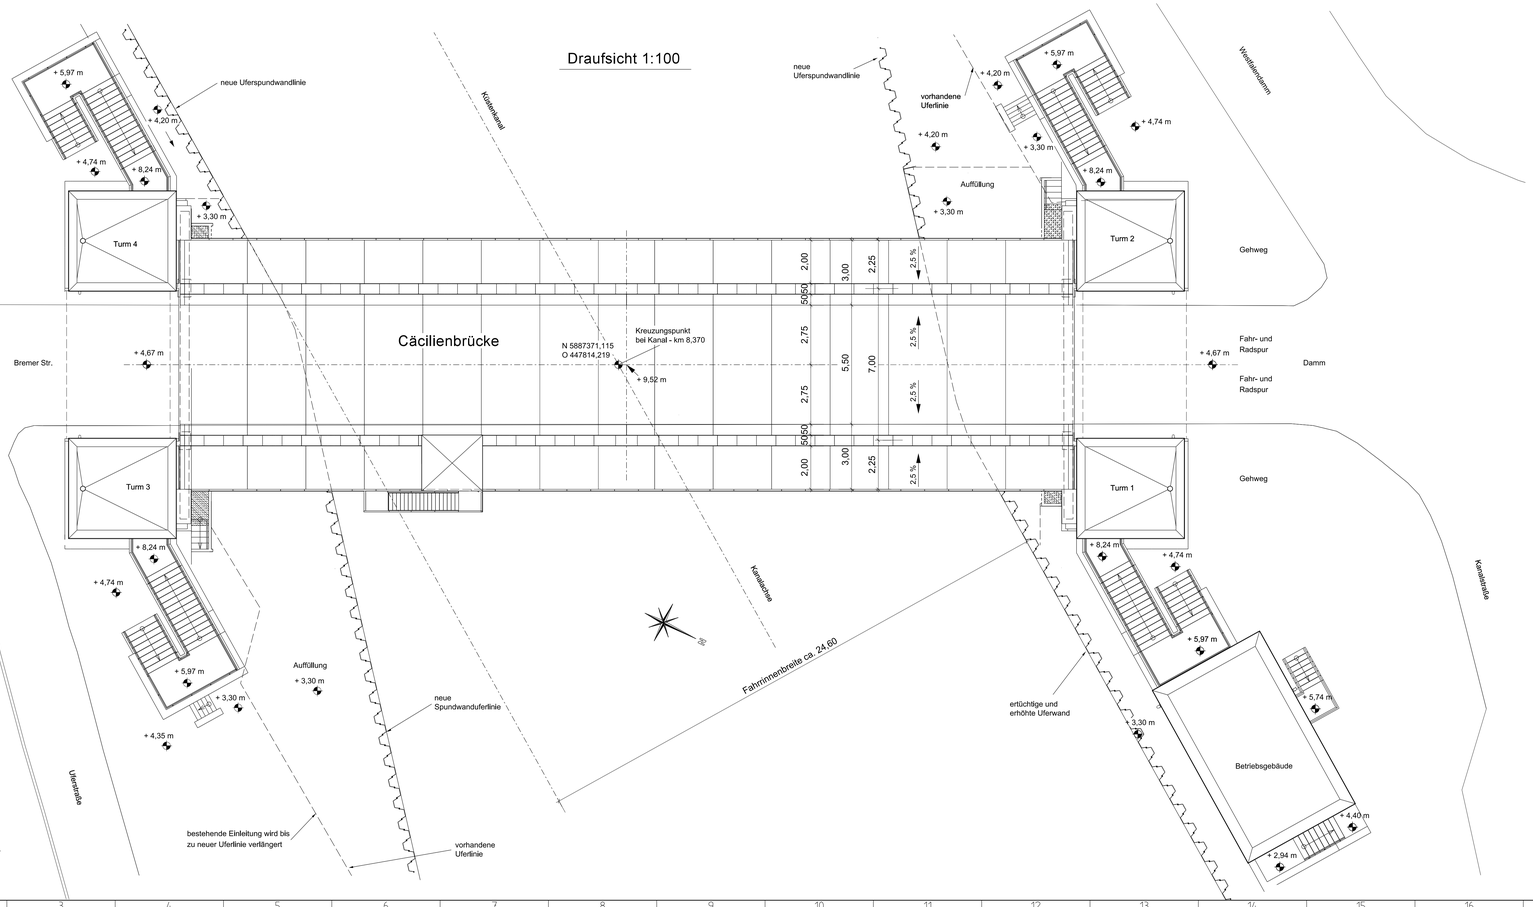

Der Plan basiert auf der Entwurfsplanung des Ingenieurbüros Ramboll

Genehmigt Bremen, den Wasserstraßen- und Schifffahrtsamt Weser-Jade-Nordsee	Unterschrift	Amts-/Dienstbezeichnung
Geprüft Bremen, den Wasserstraßen- und Schifffahrtsamt Weser-Jade-Nordsee	Unterschrift Im Auftrag	Amts-/Dienstbezeichnung
Aufgestellt Bremen, den 13.08.2021 Wasserstraßen- und Schifffahrtsamt Weser-Jade-Nordsee	Unterschrift Oltmanns	Amts-/Dienstbezeichnung BOR
Zeichnung bearbeitet 13.08.2021 gefertigt 13.08.2021	Unterschrift Im Auftrag Seufzer Jordemann	Amts-/Dienstbezeichnung Dipl. Ing. Techn. Ang.

WSV.de

Antrag auf Planfeststellung

Generaldirektion Wasserstraßen und Schifffahrt

Wasserstraßen- und Schifffahrtsamt Weser-Jade-Nordsee

OrgEinh Amt	AB	BWaStr Nr	ZB	Kilometer	S	OArt	ObjektidentNr.	Objekt-Teil	ZK	OB
211	A3	2301		0,838	0	512	29140041	23	00	1

Objektbenennung: Gewässerbett Küstenkanal

Objektteil: Ersatzneubau der Cäcilienbrücke

Einzelheit: Bauwerksplan Hochlage
Ansicht, Längsschnitt, Draufsicht

Die Übereinstimmung mit der Ausführung wird bestätigt:	Entwurf Nr.	Blatt-Nr.	DVIU-Identifikation
		3.2	
Datum Unterschrift, Funktion	Zeichnung Nr.	Maßstab	DVIU-Index
		1:100	

Zeichnungsrahmen erzeugt mit DZR (c) 2015-2019 by IT2Byond Rimmau